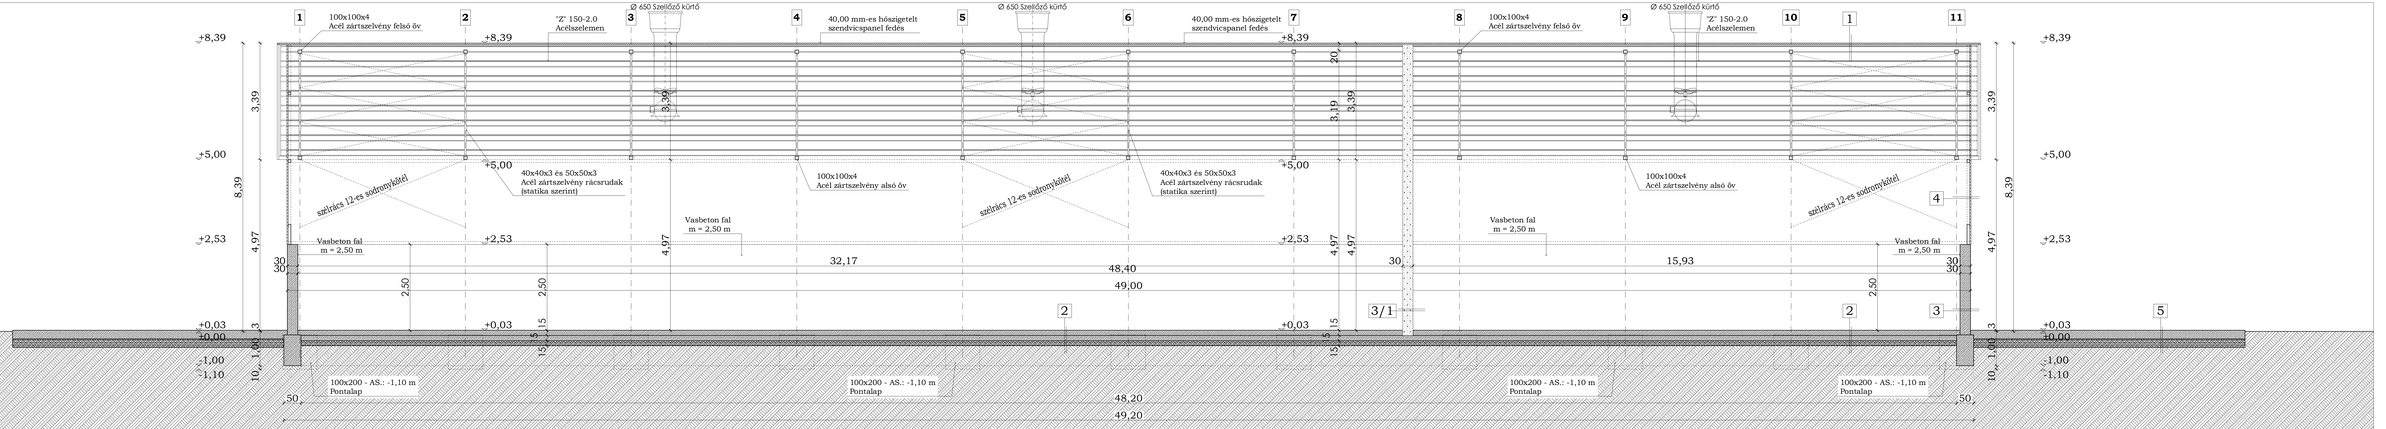

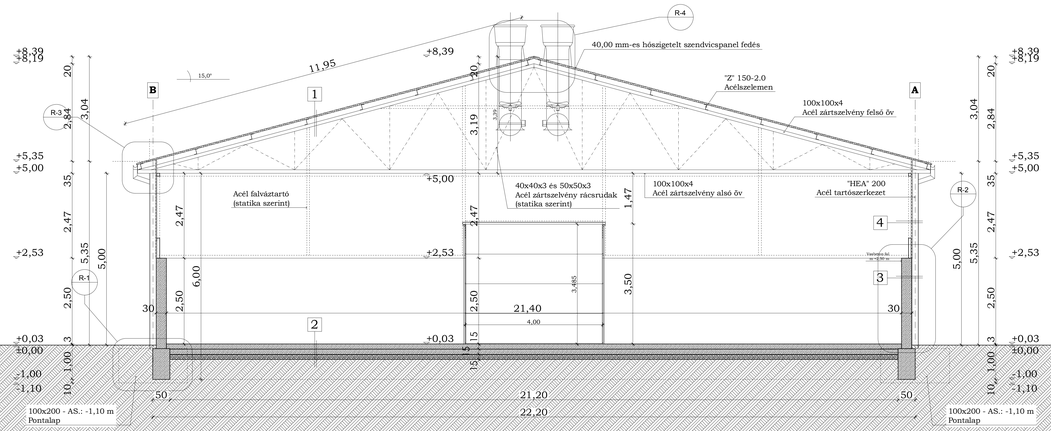

1.

40,00 MM	HŐSZIGETELT SZENDVICSPANEL TETŐFEDÉS
15,00 CM	"Z" 150-2.0 ACÉLSZELEMEN
10,00 CM	100x100x4 ACÉL ZÁRTSZELVÉNY RÁCSOSTARTÓ SZERKEZET

2.

15,00 CM	ACÉLHAJAS ALJZATBETON
2,00 RTG.	BITUMENES LEMEZSZIGETELÉS
15,00 CM	VASALT SZERELŐBETON
15,00 CM	KAVICSÁGYAZAT
TERMETT TALAJ	

3.

30,00 CM	VASBETON FAL

3/1.

30,00 CM	ZS30-AS ZSALUKŐ FALAZAT KITÖLTŐ BETONNAL

4.

40,00 MM	HŐSZIGETELT SZENDVICSPANEL FALBORÍTÁS (KÜLSŐ OLDALON)
1,00 RTG.	ACÉL FALVÁZTARTÓ
19,00 CM	"HEA" 200 ACÉLSZELVÉNY TARTÓSZERKEZET

5.

25,00 CM	ACÉLHAJAS ALJZATBETON
25,00 CM	KAVICSÁGYAZAT
TERMETT TALAJ	

Rajz jele: K2	Építtető: Szalai László 6413 Kunfehértó Iskola u.9.		Aláírás:
	Építés helye: Kunfehértó Hrsz.: 072/15		Tárgya: Takarmány tároló épület
Dátum: 2018. március	Rajz megnevezése: Metszetek		Méretarány: M=1:50
	Tervező: PLAN-AND-BAU Kft. KISKUNHALAS, Széchenyi u 22. ZAHORSZKI SÁNDOR KISKUNFÉLEGYHÁZA, SZABADKAI U. 59. É-03-0359		Aláírás: