


RÉSZLETRAJZ M=1:10

(KÉSZÜL 1,00 DB)

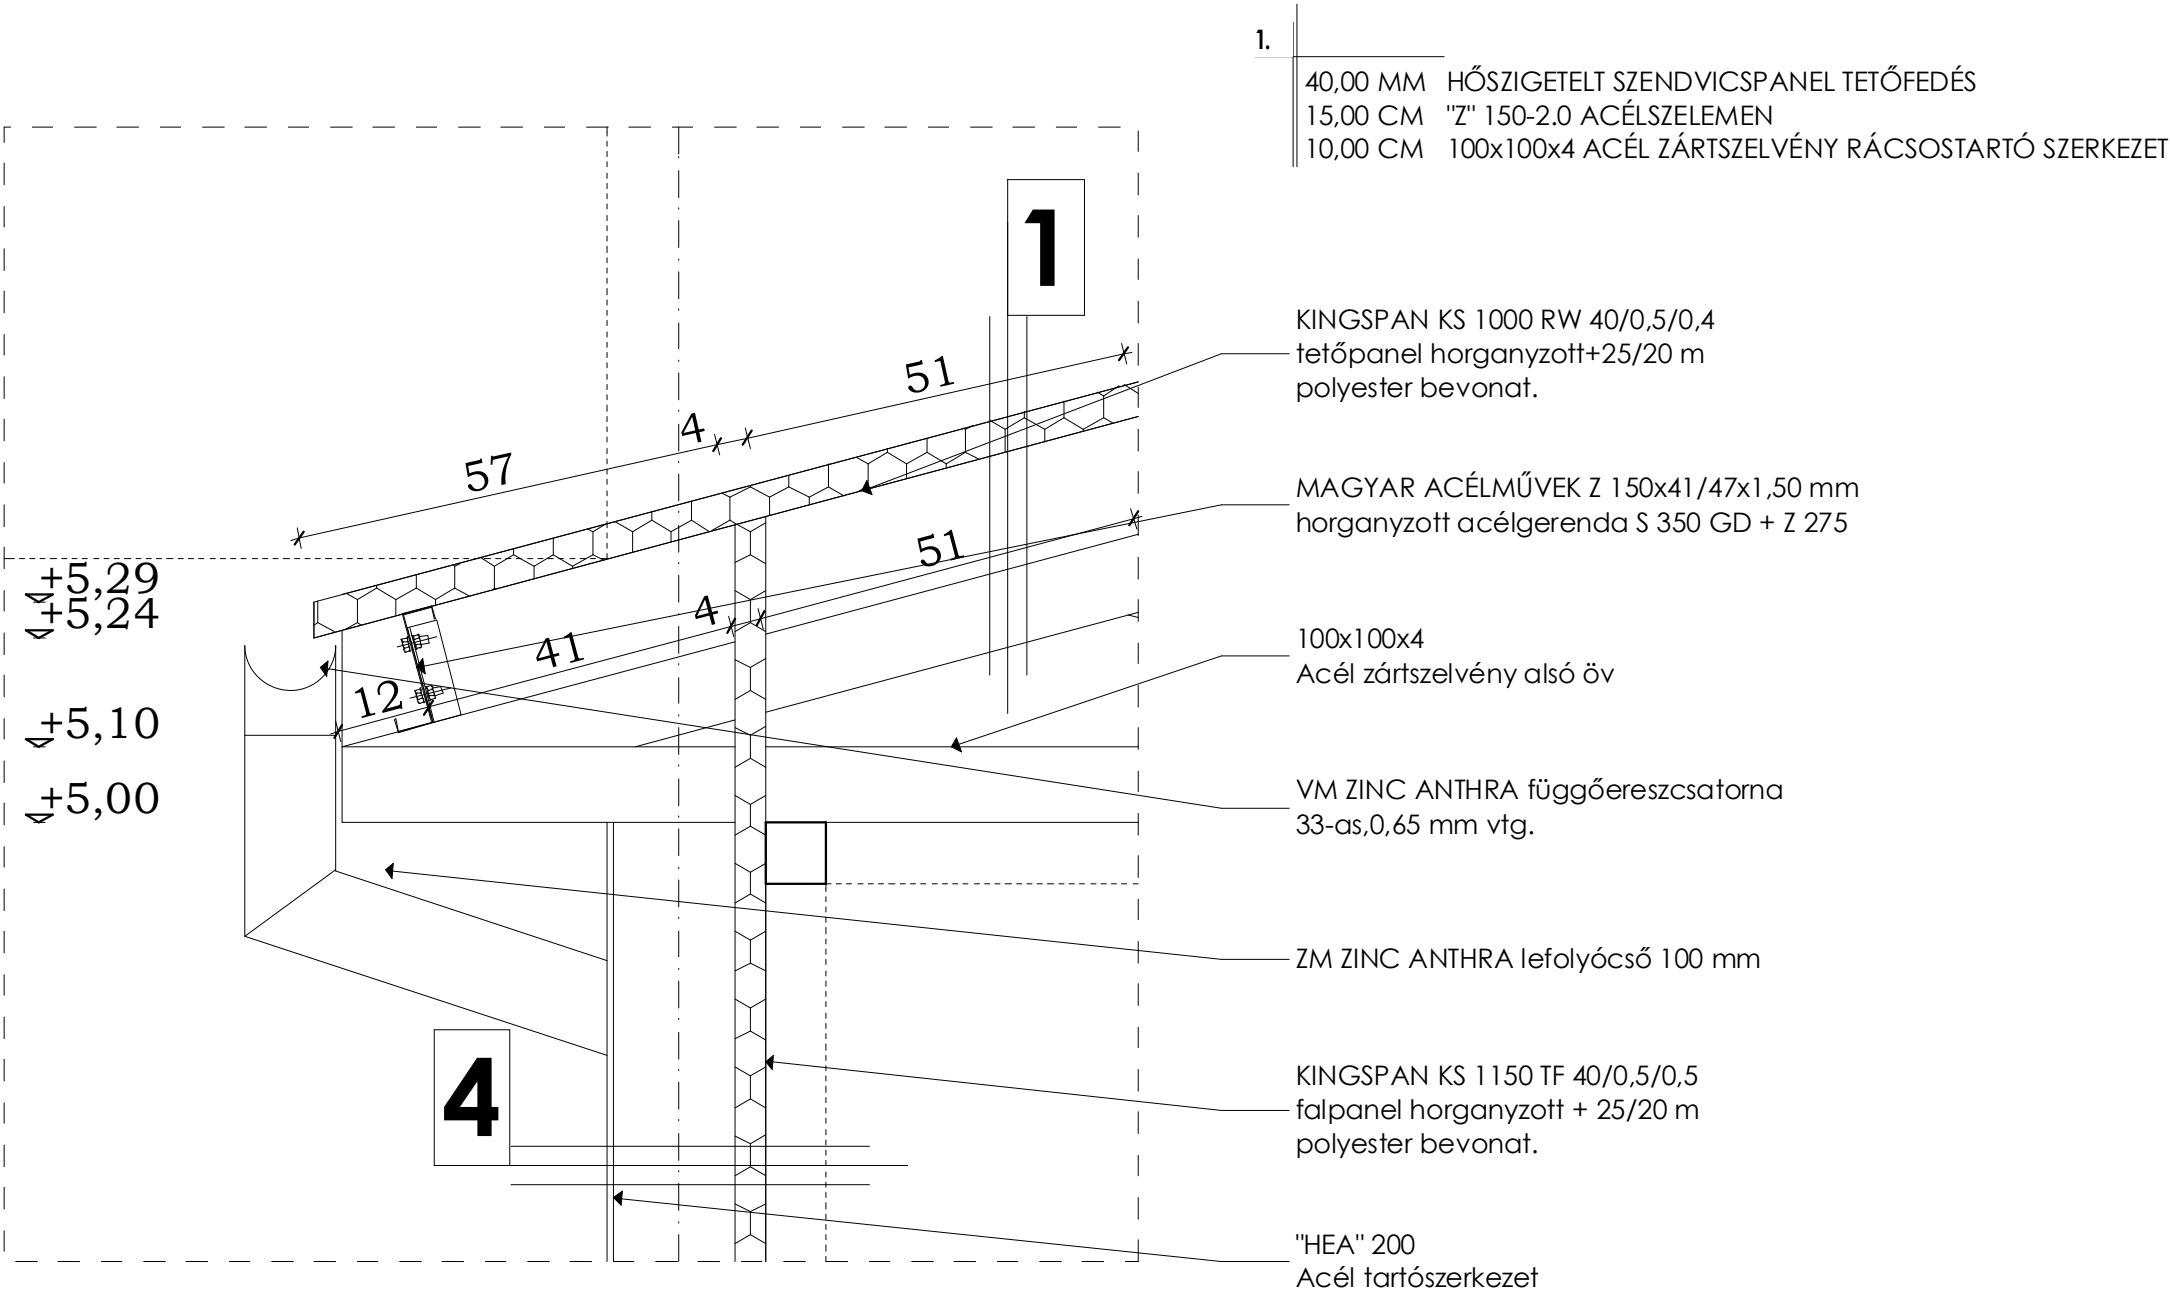

4. 40,00 MM HŐSZIGETELT SZENDVICSPANEL FALBORÍTÁS (KÜLSŐ OLDALON)
1,00 RTG. ACÉL FALVÁZTARTÓ
19,00 CM "HEA" 200 ACÉLSZELVÉNY TARTÓSZERKEZET

Rajz jele: R3	Építető: Szalai László 6413 Kunfehértó Iskola u.9.	Aláírás:
	Építés helye: Kunfehértó Hrsz.: 072/15	Tárgya: Takarmány tároló épület
Dátum: 2018. március	Rajz megnevezése: Ereszcsatorna, tartó- és tetőszerkezet	Méretarány: M=1:10
	Tervező: PLAN-AND-BAU Kft. KISKUNHALAS, Széchenyi u 22. ZAHORSZKI SÁNDOR KISKÖRÖS, SZABADKAI U. 59. É-03-0359	Aláírás: