


# RÉSZLETRAJZ M=1:10

(KÉSZÜL 1,00 DB)

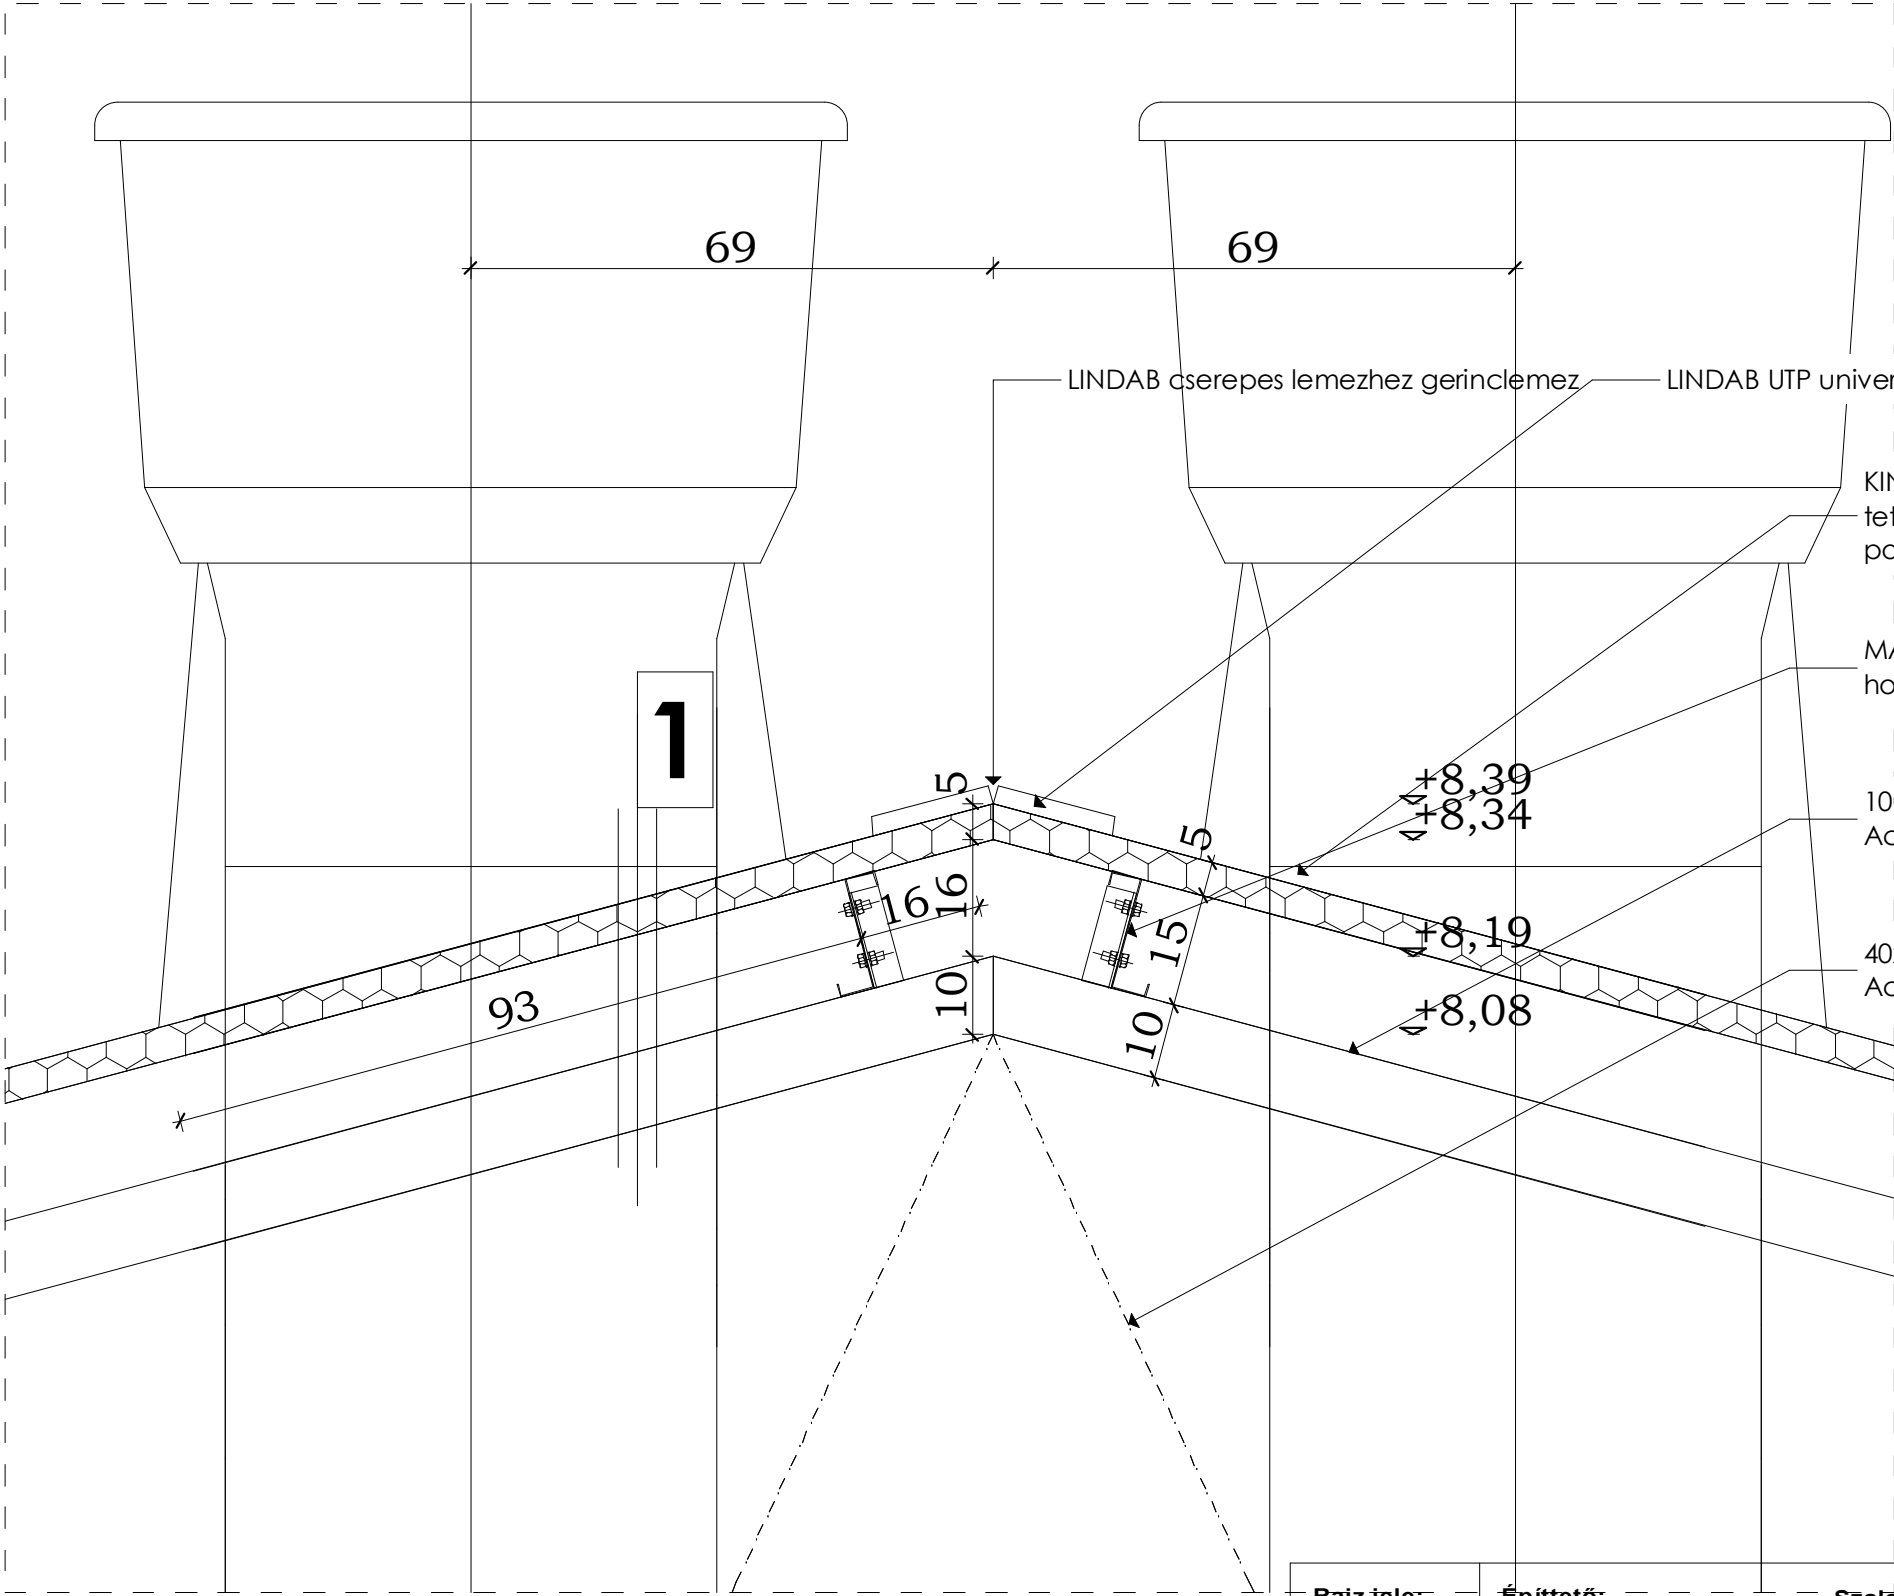

1.	40,00 MM	HŐSZIGETELT SZENDVICSPANEL TETŐFEDÉS
	15,00 CM	"Z" 150-2.0 ACÉLSZELEMEN
	10,00 CM	100x100x4 ACÉL ZÁRTSZELVÉNY RÁCSOSTARTÓ SZERKEZET

Rajz jele: <b>R4</b>	Építető: <b>Szalai László</b> 6413 Kunfehértó Iskola u.9.	Aláírás:
	Építés helye: Kunfehértó Hrsz.: 072/15	Tárgya: <b>Takarmány tároló épület</b>
Dátum:  2018. március	Rajz megnevezése: Taréj kialakítása	Méretarány: M=1:10
	Tervező: PLAN-AND-BAU Kft. KISKUNHALAS, Széchenyi u 22.  ZAHORSZKI SÁNDOR KISKŐRÖS, SZABADKAI U. 59. É-03-0359	Aláírás: