


RÉSZLETRAJZ M=1:10

(KÉSZÜL 1,00 DB)

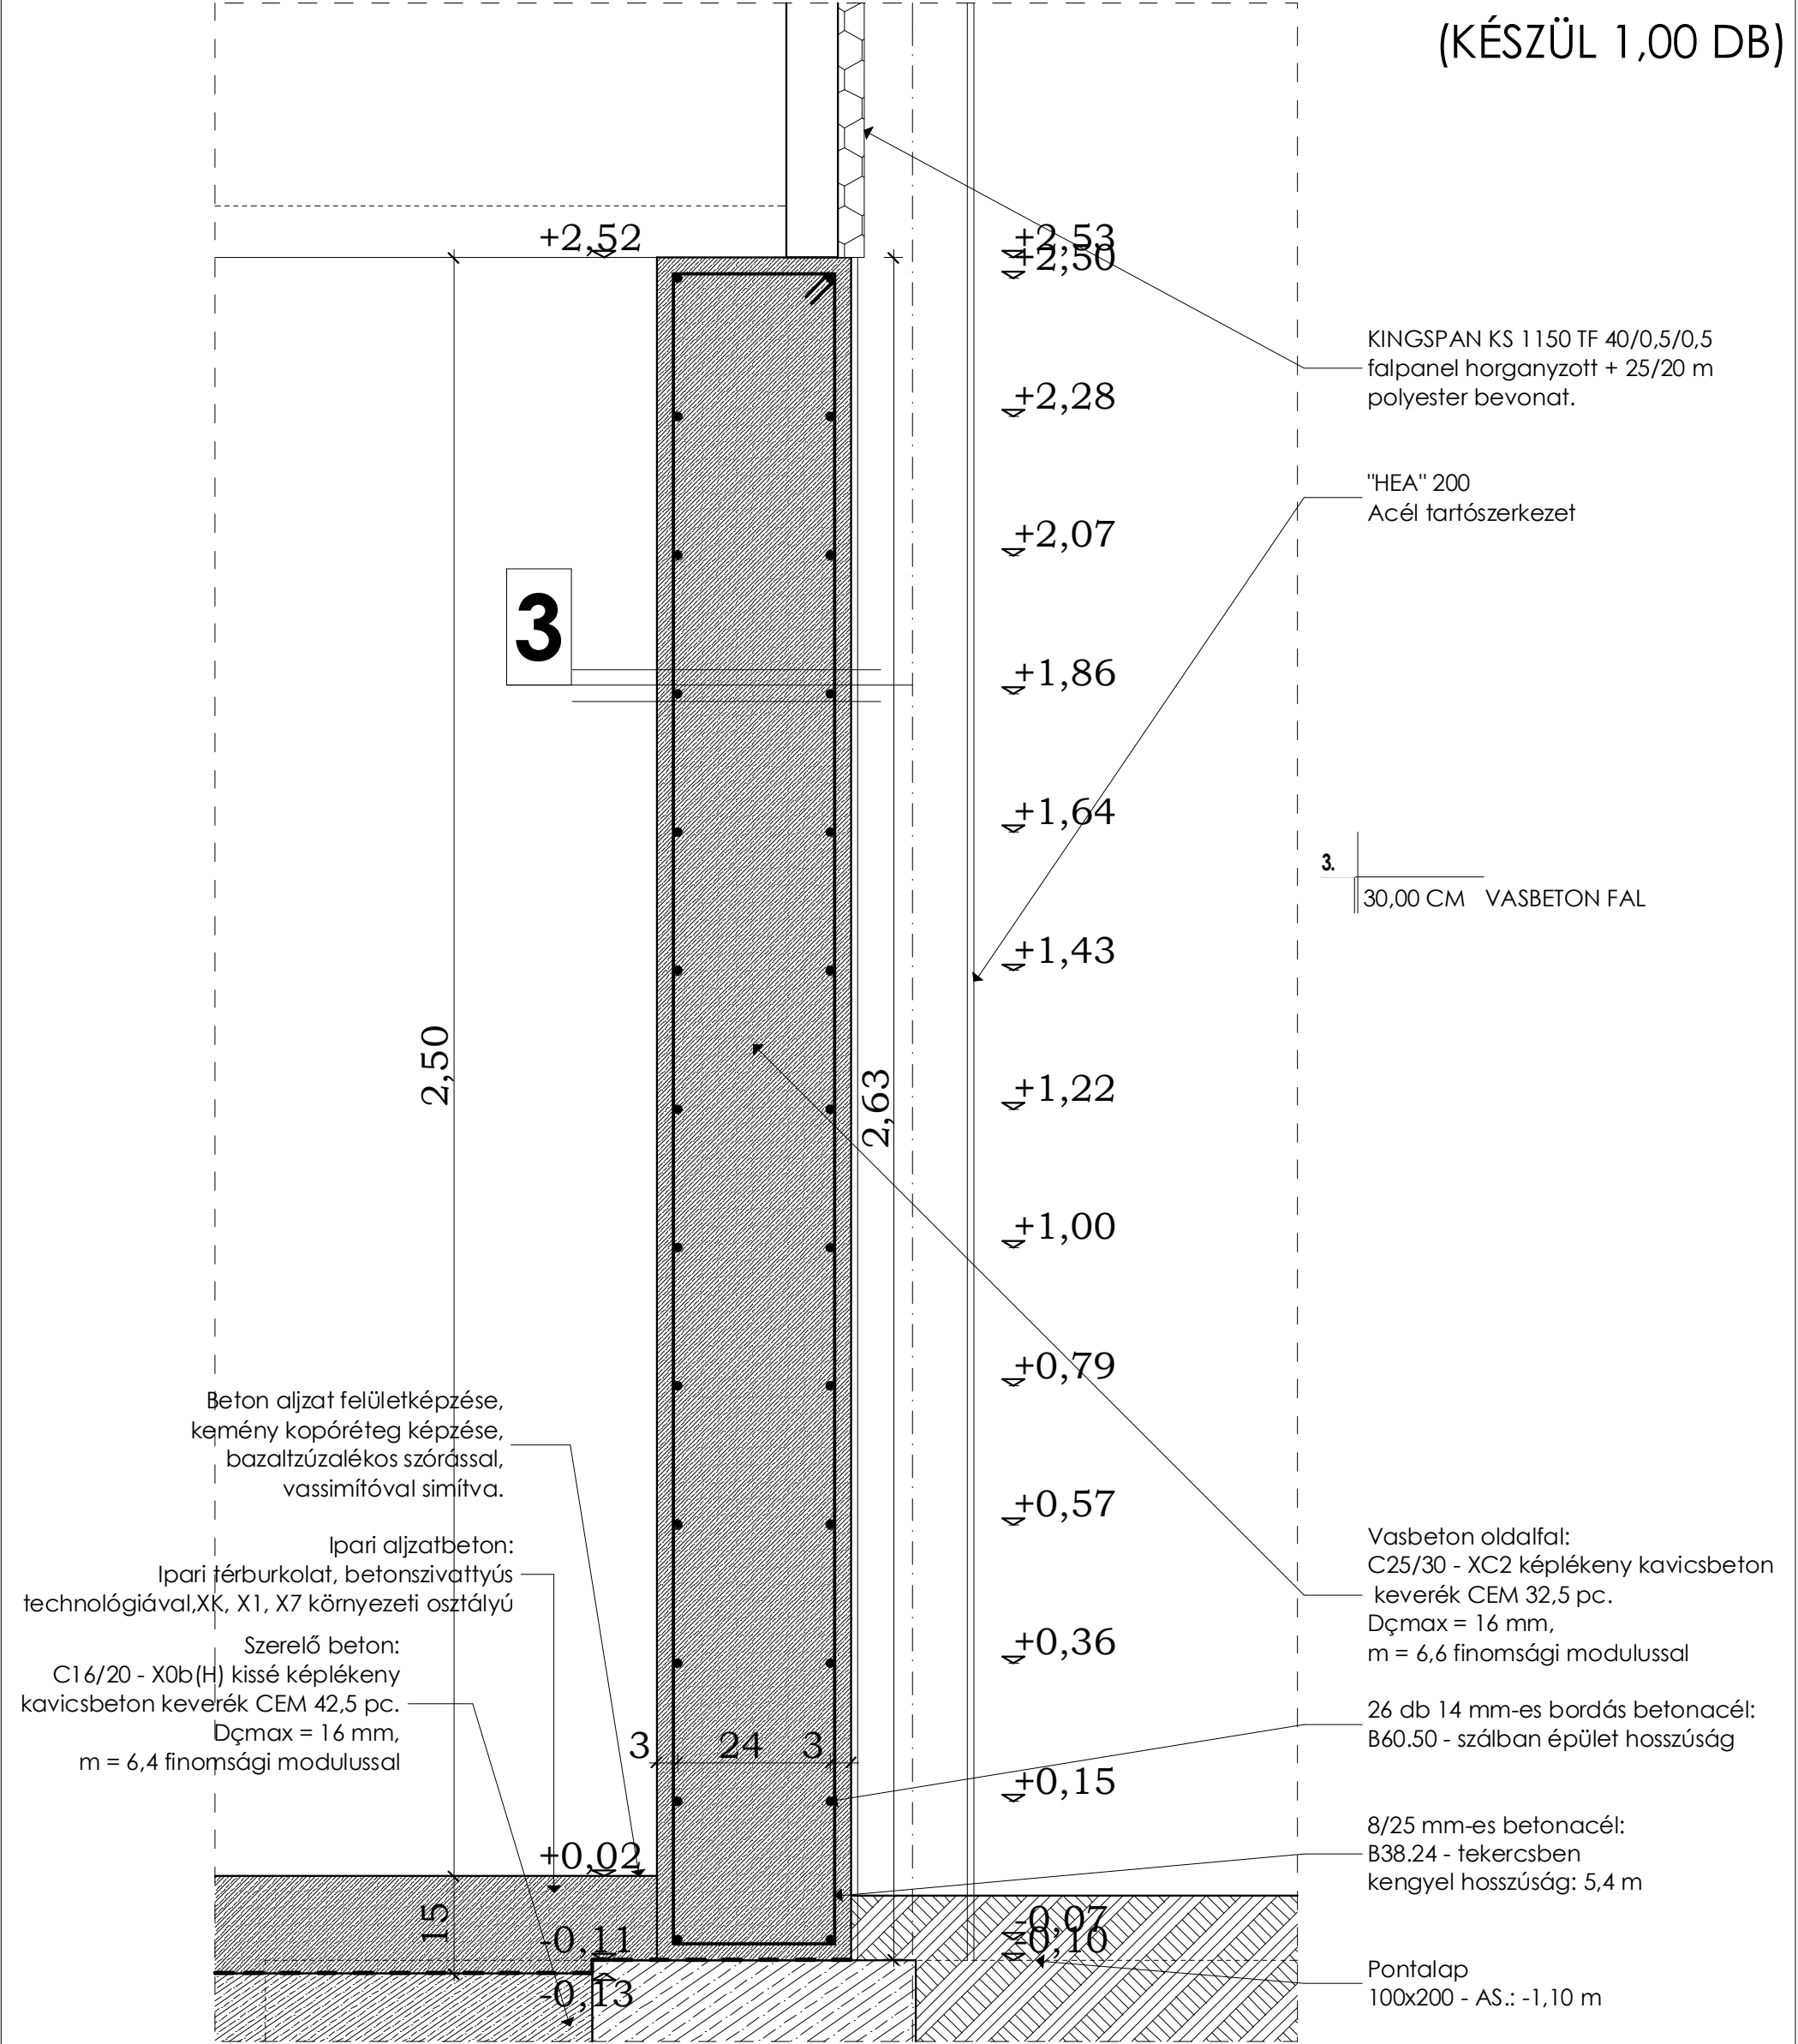

Rajz jele: R2	Építető: Szalai László 6413 Kunfehértó Iskola u.9.	Aláírás:
	Építés helye: Kunfehértó Hrsz.: 072/15	Tárgya: Takarmány tároló épület
Dátum: 2018. március	Rajz megnevezése: Talajon fekvő padló és oldalfal	Méretarány: M=1:10
	Tervező: PLAN-AND-BAU Kft. KISKUNHALAS, Széchenyi u 22. ZAHORSZKI SÁNDOR KISKÖRÖS, SZABADKAI U. 59. É-03-0359	Aláírás: