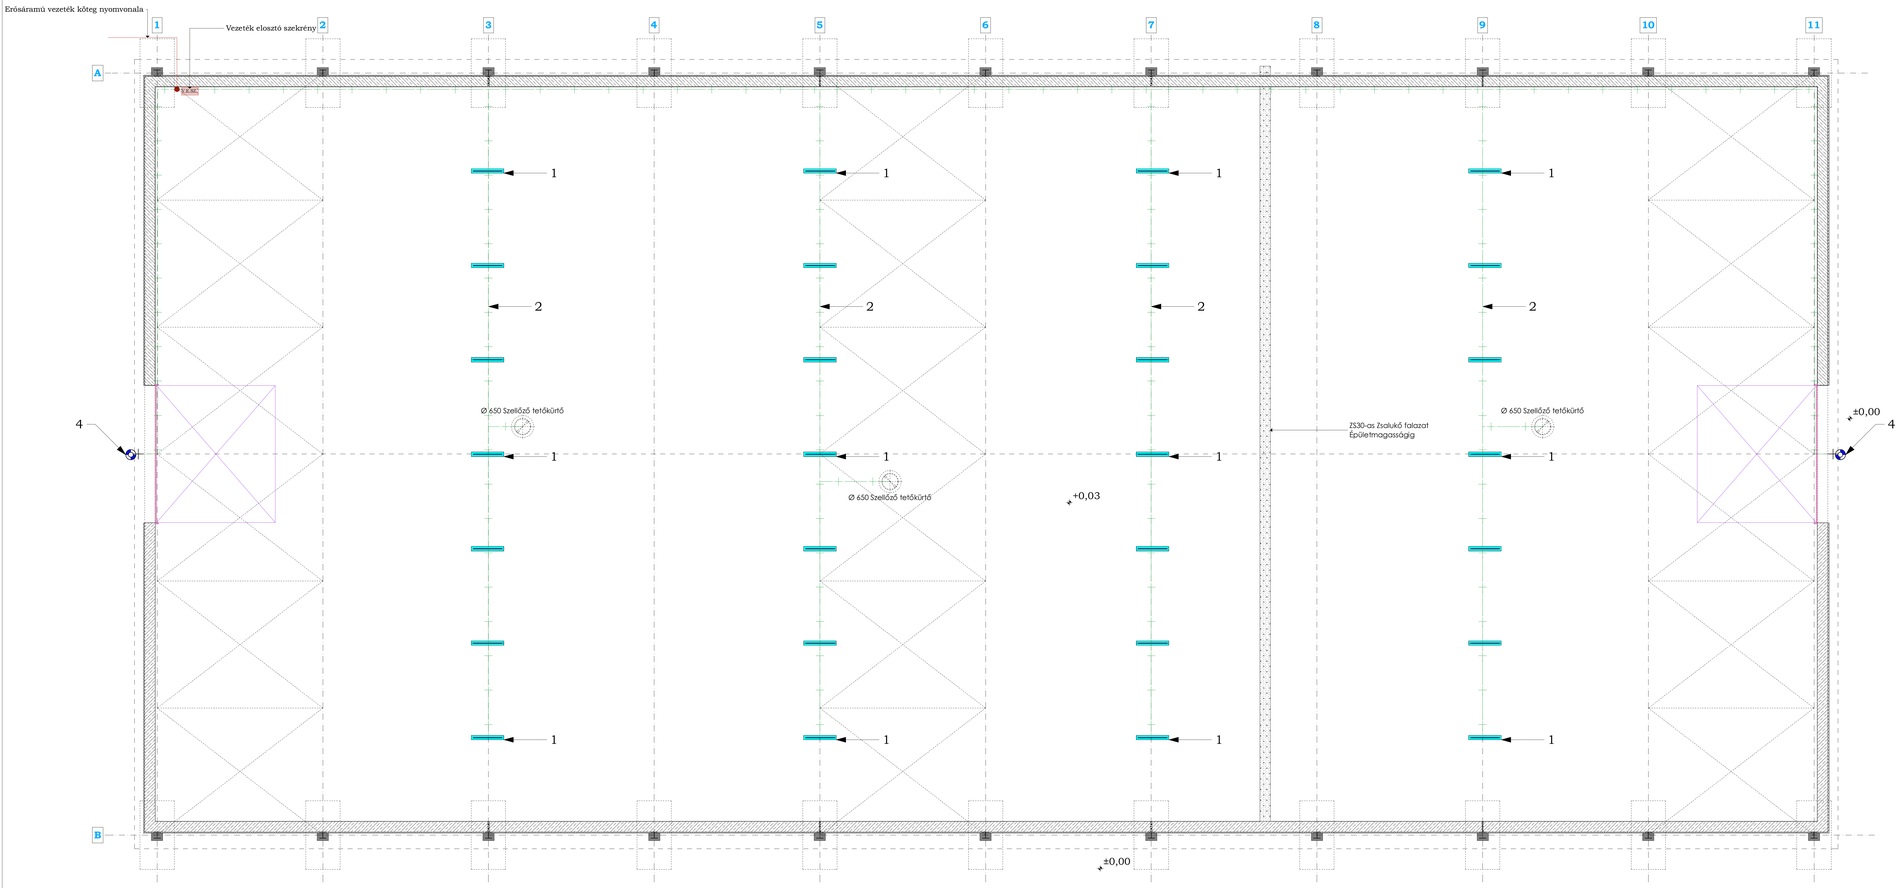

FÖLDSZINT M=1:50
TAKARMÁNY TÁROLÓ
VILLAMOS NYOMVONAL TERV

Jelmagyarázat:

1 Csarnokvilágító LED-es lámpatest

2 Gumiköpenyes vezeték 2x1,5

4 IP65 fali LED-es lámpatest

Rajz jele: V1	Építtető: Szalai László 6413 Kunfehértó Iskola u.9.		Aláírás:
	Építés helye: Kunfehértó Hrsz.: 072/15		Tárgy: Takarmány tároló épület
Dátum: 2018. március	Rajz megnevezése: Alaprajz - Villamos nyomvonal terv		Méretarány: M=1:50
	Tervező: PLAN-AND-BAU Kft. KISKUNHALAS, Széchenyi u 22. ZAHORSZKI SÁNDOR KISKŐRÖS, SZABADKAI U. 59. É-03-0399		Aláírás: