


"C" ÉPÜLET EMELETI ALAPRAJZ - M=1:50

"C" ÉPÜLET EMELETI ALAPRAJZ - M=1:50

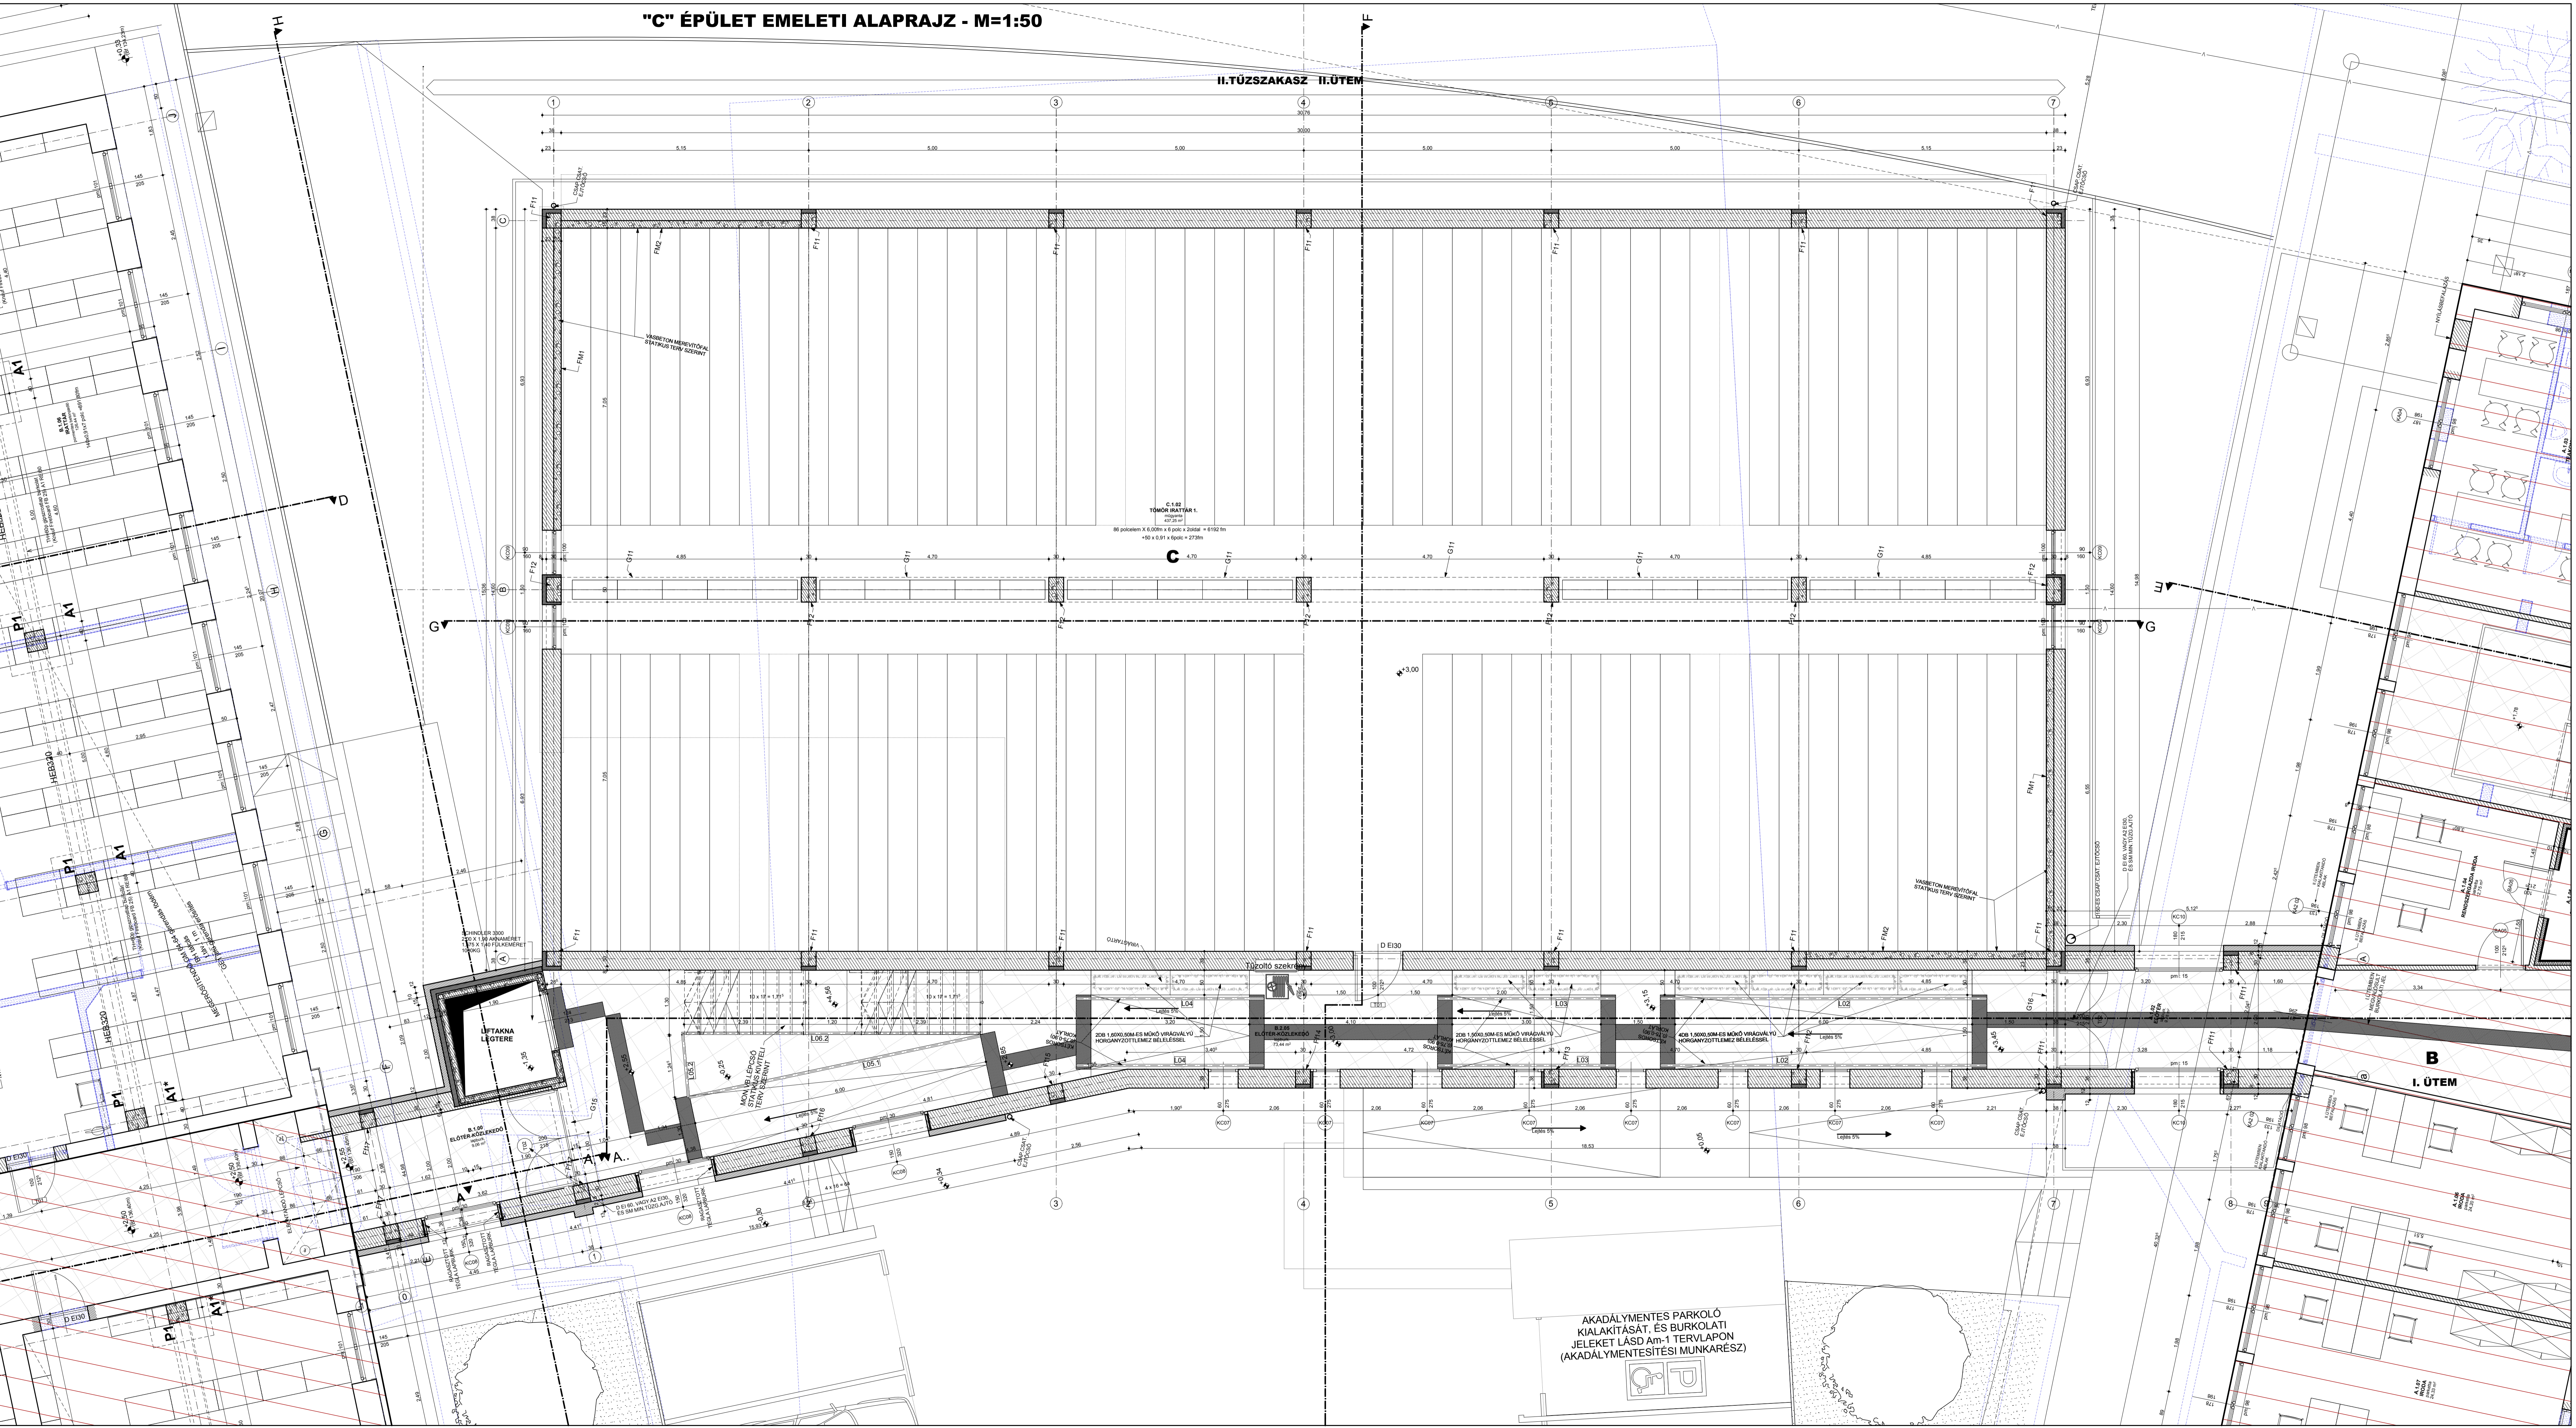

MEGJEGYZÉSEK
ÉPÜLETFELMÉRÉS, MÉRTEK

- A MEGLEVŐ ÉPÜLETEK ÁLLAPOTÁT LÁSD F.00 - F.12 FELMÉRÉSI TERVLAPOKON
- A MEGLEVŐ ES TERVEZETT FÜLDSZINTI PADÓSZINT, "AEP" -0,00m 133,99 BFM, "BEP" -2,50m 136,40BFM
- A TELEPÜLÉS ENYELŐ ALAPJAVÁL LÁSD G.00 SZAKKÉPZÉS TERVLAPON
- A FELMÉRÉSI TERVEN FELTÜNTETETT MÉRTEK A VÁKOLT, BURKOLT SZERKEZETEKET ÁBRÁOLJÁK.
- AZ ÚJ SZERKEZETEK, VÁKOLT, BURKOLT SZERKEZETEK MÉRTEK TÖLTETÉK FEL.
- ÉPÍTÉS ELŐTT A MÉRTEK TERV HELYSZERIN ELLENŐRÖZDŐ MÉRTEK ELTÉRÉSEK ESETÉN A KIVITELÉSEK, GYÁRTÁS ELŐTT A TERVŐL VALÓ ELTÉRÉSEKET A TERVÉNYES ELŐRÁJZOKBAN JELELTETNI KELL.
- A NEM MÉRTEK, ELTARTAT SZERKEZETEK KÖZÖL AZ ALAPOZÁS ES FÜZEMKÉNYEL TÖRTÉNT SZERKEZETI FELTÁRÁS AZ "M" ÉPÜLET MÉRTEKAI, SZERKEZETI TÁJASZ TERVÉNYÉBEN TÖRTÉNT MÉRTEK ELTÉRÉSEK ELLENŐRÉVEL, A "P" ÉPÜLET KORÁBBIAN ÉPÜLT, ERŐDEI TERVEK NEM ÁLLTAK RENDELKEZÉSÜNKRE.

KIVITELÉSI ELŐRÁJZOK:

- AZ ÉPÜLET MEGÉPÍTÉSÉHEZ ÉPÍTÉSZ ES SZAKGAI TERVEZŐI MŰVEZÉSI SZÜKSÉGES.
- PÁLYÁS FAJLIRKOPATOKAT LÁSD III. KÖTET BÉLSŐ ÉPÍTÉSI TERVÉBEN.
- A FALBURKOLATTAL NEM RENDELKEZŐ HELYSZEREK FALAI FÉHÉR (RAL 9010) DISZPERZIOS FESTÉST KAPNAK.
- ACÉLSZERKEZETEK TÜZVÉDELMI LÁSD TŰZVÉDELMI MŰKÖDÉSI LEÍRÁSÁBAN.
- (TH000, gipszburkolat, szigetelés, Kivitelés FR 25) A1 BEJÁRÓ.
- MINDEN TERVŐL ELTÉRÉSEK BEÉRTENDŐ AKKORIGI RENDJÉRE ES ELŐTT A TERVEZŐVEL ES A MŰSZAKAI ELLENŐRÉVEL JOVA KELL HAGYATNI.

VONATKOZÓ DOKUMENTÁCIÓ:

- JELLEN TERVDOKUMENTÁCIÓ A LEVELTÁR ÉPÜLET EGYÜTTESÉNEK MEGVALÓSÍTÁSÁNAK II. ÜTEMÉT TARTALMAZZA.
- AZ ÜTEM KIVITELI TERVE 2014.04.07. ÉN LETT KÉRDŐ.
- JELLEN KIVITELI TERV EGYÜTTESÉNEK ÉRTÉSEK, TÜZVÉDELMI ES VÁLMINT SZAKGAI MŰKÖDÉSI LEÍRÁSOKKAL, HETEGYENESKÉSI LÁSD MÉRTEK TERVLAPOKON.
- TERVEZETT SZERKEZETI TÍPUSOK, ACÉL ES VASBETON SZERKEZETEK LÁSD II. KÖTET STATUS KIVITELI TERVLAPAI SZERINT.
- ÉPÜLET SZERKEZETI SZERKEZET VALAMINT MŰKÖDÉSI TERVÉBEN KAPCSOLÓDÓ SZAKGAI TERVLAPOKON (B. KÖTET).
- ÉPÜLETVILLAGOS (B. KÖTET) SZERKEZET LÁSD IV. KÖTET KAPCSOLÓDÓ TERVLAPJAIN.
- TŰZVÉDELMI MŰKÖDÉSI TERVÉBEN LÁSD V. KÖTET KAPCSOLÓDÓ TERVLAPJAIN.
- AZ ÉPÜLETHEZ KAPCSOLÓDÓ KÖZELÜTT, PARKOLÓ, JÁRDÁ TERVEZÉST LÁSD ÉPÍTÉSZ HELYSZÉRLÉLEGI TERVÉBEN.
- AZ ÉPÜLET KÖZELÜTT, KAPCSOLÓDÓ TERVLAPJAIN, TERVEZÉST ES MEGLEVŐ MŰKÖDÉSI KIVITELÉSEK B. KÖTETBEN, AKADÁLYMENTESÍTÉS A V. KÖTET SZERINT TÖRTÉNIK.

HATÓSÁGI VONATKOZÁSOK:

- AZ ÉPÜLETRE KAPCSOLÓDÓ JÁRÁSI VIVATAL ÉPÍTÉSÉNY ES ÖRÖKSÉGVÉDELMI VIVATALA, ÉTOR 2014.06.04. SZÁMÚ 2014/00000414 SZÁMÚ 2014. JÚNIUS 06. ÉN ADTA KI AZ ÉPÍTÉSI ENYELŐSI HATÁROZATÁT.
- AZ ELLENŐRÖZÉSI ÉPÜLETFELMÉRÉS TERVÉBEN JELELTETETT ALATTI SZAKGAI TERVÉBEN, MEGJELÖLT BONTÁS TECHNIKÁK KÖZÖL, A MUNKAVÉDELMI ELŐRÁJZOKAT BETARTVA LEHET VÉGEZNI.

JELÖLÉSEK

- MEGLÉVŐ ÉPÜLETSZERKEZET
- BONTANDÓ ÉPÜLETSZERKEZET
- NYILÁSBEFALAZÁS MEGLEVŐ FALBAN
- POROTHERMIKUS FALAZAT
- VASBETON SZERKEZET
- KAVICSBETON SZERKEZET
- KM TÉGLA FALAZAT
- BURKOLÓTÉGLA FALAZAT
- HŐSZIGETELÉS ANYAGRETEGTERV ALAPJÁN
- FELTÖLTÉS
- FA SZERKEZET

A.1. 02 előter	lapburk.	9,78
B.1. 00 előter-közlekedő	lapburk.	9,06
		18,84 m²
B.2. 05 előter-közlekedő	lapburk.	73,44
		73,44 m²
C.1. 02 tornőr iattar.1.	mögnyanta	437,25
		ÖSSZESEN: 529,53 m²

KIADOTT TERVEK JEGYZÉKE

ÉPÍTÉSI TERV	2014.06.10.	2014.06.10.	2014.06.10.
STATIKUS TERV	2014.06.10.	2014.06.10.	2014.06.10.
TÁJLAKMÉREK	2014.06.10.	2014.06.10.	2014.06.10.
VT. TERV	2014.06.10.	2014.06.10.	2014.06.10.

STATIKUS TERV
MÉRSÉNY CSABA STATIKUS VEZÉTO TERVEZŐ T.1.01.001
STATIKUS ALMÉRTEK (B.00) KT. 7400 KAPOSVÁR, DOZSA GY. U. 21. TEL: 42/42-043, FAX: 511-923

TÁJLAKMÉREK
SCHNEIDER ÉPÍTÉSI IRODA SZAKTUDOMÁNYOS KFT. 1102-0398, T: 102-0398
SOKOLYI ÁRKADTARTÓ TITKARSÁG KFT. 1102-0398, T: 102-0398

VT. TERV
MÉRSÉNY CSABA STATIKUS VEZÉTO TERVEZŐ T.1.01.001
STATIKUS ALMÉRTEK (B.00) KT. 7400 KAPOSVÁR, DOZSA GY. U. 21. TEL: 42/42-043, FAX: 511-923

STATIKUS TERV
MÉRSÉNY CSABA STATIKUS VEZÉTO TERVEZŐ T.1.01.001
STATIKUS ALMÉRTEK (B.00) KT. 7400 KAPOSVÁR, DOZSA GY. U. 21. TEL: 42/42-043, FAX: 511-923

TÁJLAKMÉREK
SCHNEIDER ÉPÍTÉSI IRODA SZAKTUDOMÁNYOS KFT. 1102-0398, T: 102-0398
SOKOLYI ÁRKADTARTÓ TITKARSÁG KFT. 1102-0398, T: 102-0398

VT. TERV
MÉRSÉNY CSABA STATIKUS VEZÉTO TERVEZŐ T.1.01.001
STATIKUS ALMÉRTEK (B.00) KT. 7400 KAPOSVÁ