


NYÍLÁSZÁRÓ KONSZIGNÁCIÓ

M=1:50

Ajtó konszignáció - Takarmány tároló épület

	Név / Típus TT-001 KÜLTÉRI ACÉLTOKSZERKEZETŰ HŐSZIGETELT SZEKCIONÁLT KAPU	Profil Kapuelemek duplafalú acéllamellákból, 42 mm vastagsággal, tűzi horganyzott acéllemezről	Mennyiség 2 db	Felületképzés 40 MM-ES SZENDVICSPANEL BETÉT	
	Szárnyak száma 1 db	Nyitási irány FELFELE	Nyíló Felület Méretei sz.: 397,00 cm h.: 348,50 cm	Méretei sz.: 400,00 cm h.: 350 cm	

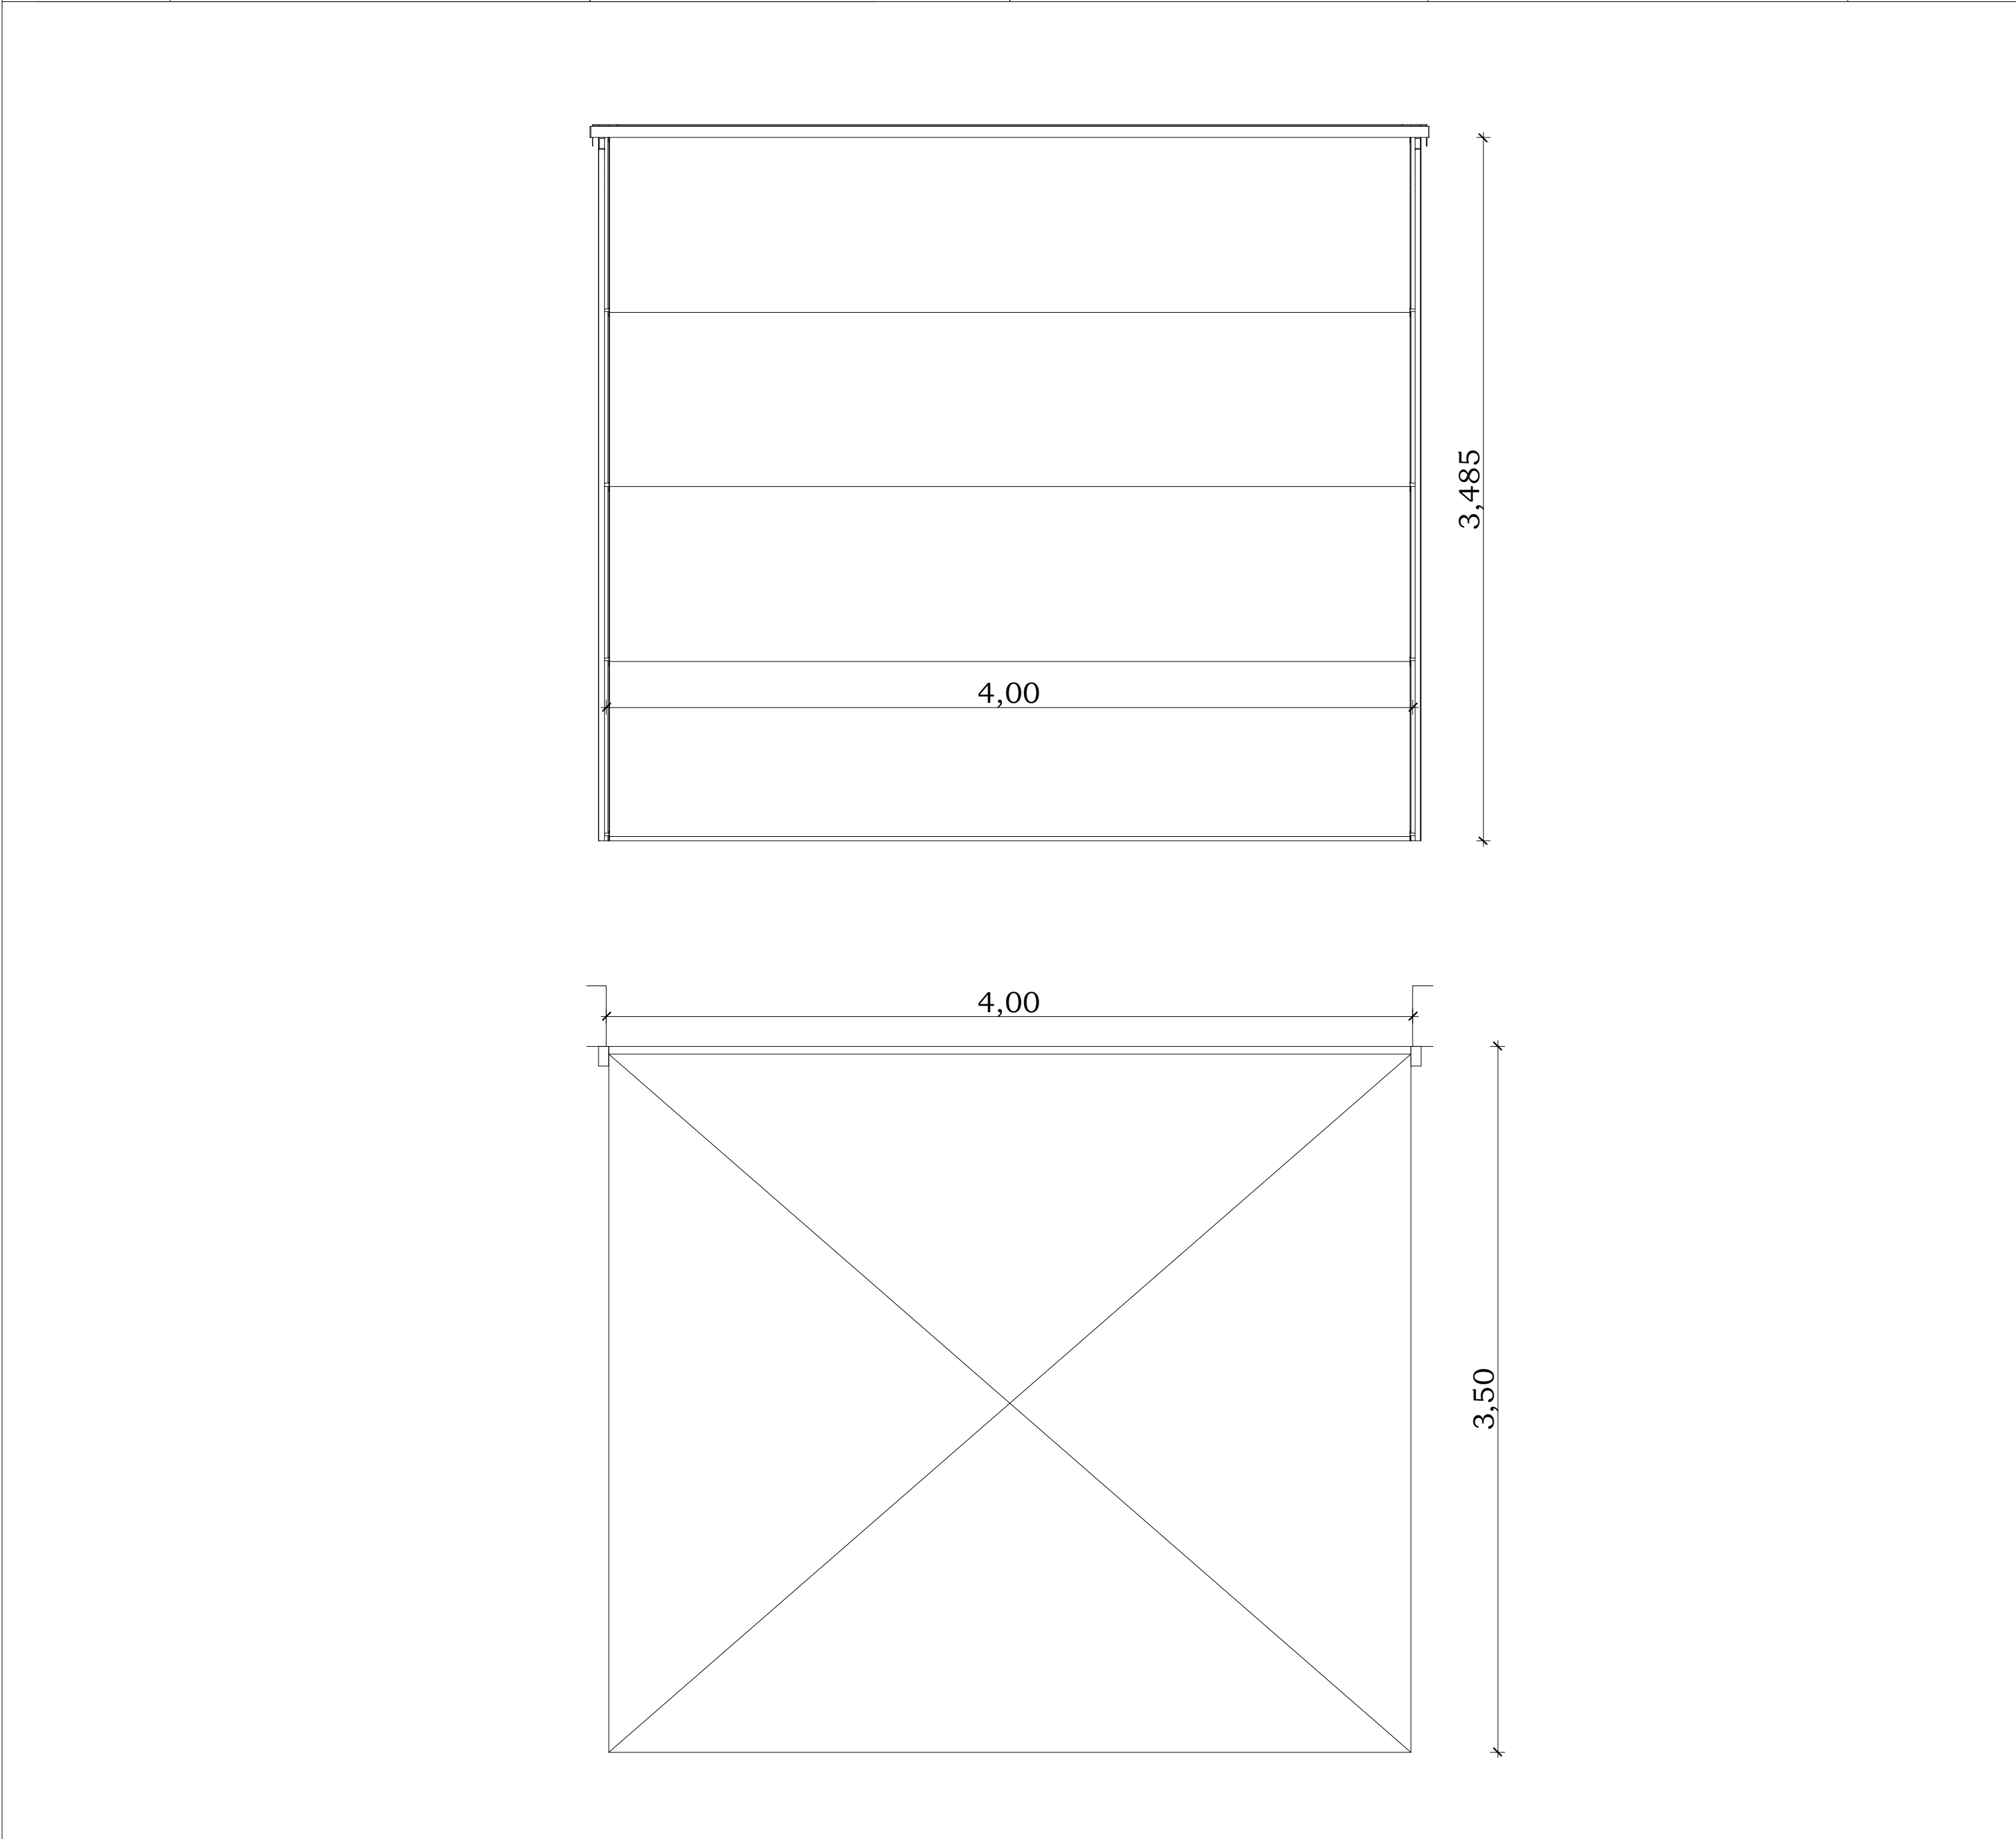

Megjegyzés:
A méretek a kivitelezés megkezdése előtt a helyszínen ellenőrizendők!

Rajz jele:	Építető: Szalai László 6413 Kunfehértó Iskola u.9.	Aláírás:
NYK1	Építés helye: Kunfehértó Hrsz.: 072/15	Tárgya: Takarmány tároló épület
Dátum:	Rajz megnevezése: Nyílászáró konsz.	Méretarány: M=1:50
2018. március	Tervező: PLAN-AND-BAU Kft. KISKUNHALAS, Széchenyi u 22. ZAHORSZKI SÁNDOR KISKÖRÖS, SZABADKAI U. 59. É-03-0359	Aláírás: